






Vorhabenbereich

| Nr. | Art der Änderung | Datum | Name |
|-----|------------------|-------|------|
| | | | |

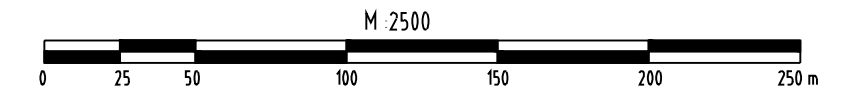

Antrag auf Planfeststellung gemäß § 28 PBefG

| | | |
|---|--|--|
|   | | |
| Genehmigungsbehörde: Regierungspräsidium Stuttgart Ruppmannstr. 21 70565 Stuttgart | | Unterlage / Blatt-Nr.: 2 / 1 Datum: 18.09.2023 Maßstab: 1:2500 Blattgröße: 297 x 765 mm |
| Planindex: Umgestaltung Willy-Brandt-Platz / Bahnhofsvorplatz in Heilbronn Übersichtskarte Bahnhofsvorplatz | | aufgestellt:  Stadtwerke Heilbronn Verkehrsbetriebe Stadtwerke Heilbronn GmbH Georg-Vogel-Straße 2-4 74080 Heilbronn |
|  Heilbronn, den 27. Nov. 2023 | | |