



P:\2020_V-2020-043 SWH - Umbau Bahnhofsvorplatz Heilbronn\03_Plane\04_Geneh\2020-043_04_BMC_LAP-Bahnhofsvorplatz_M_250.23-09-13_IB_1Be.dwg

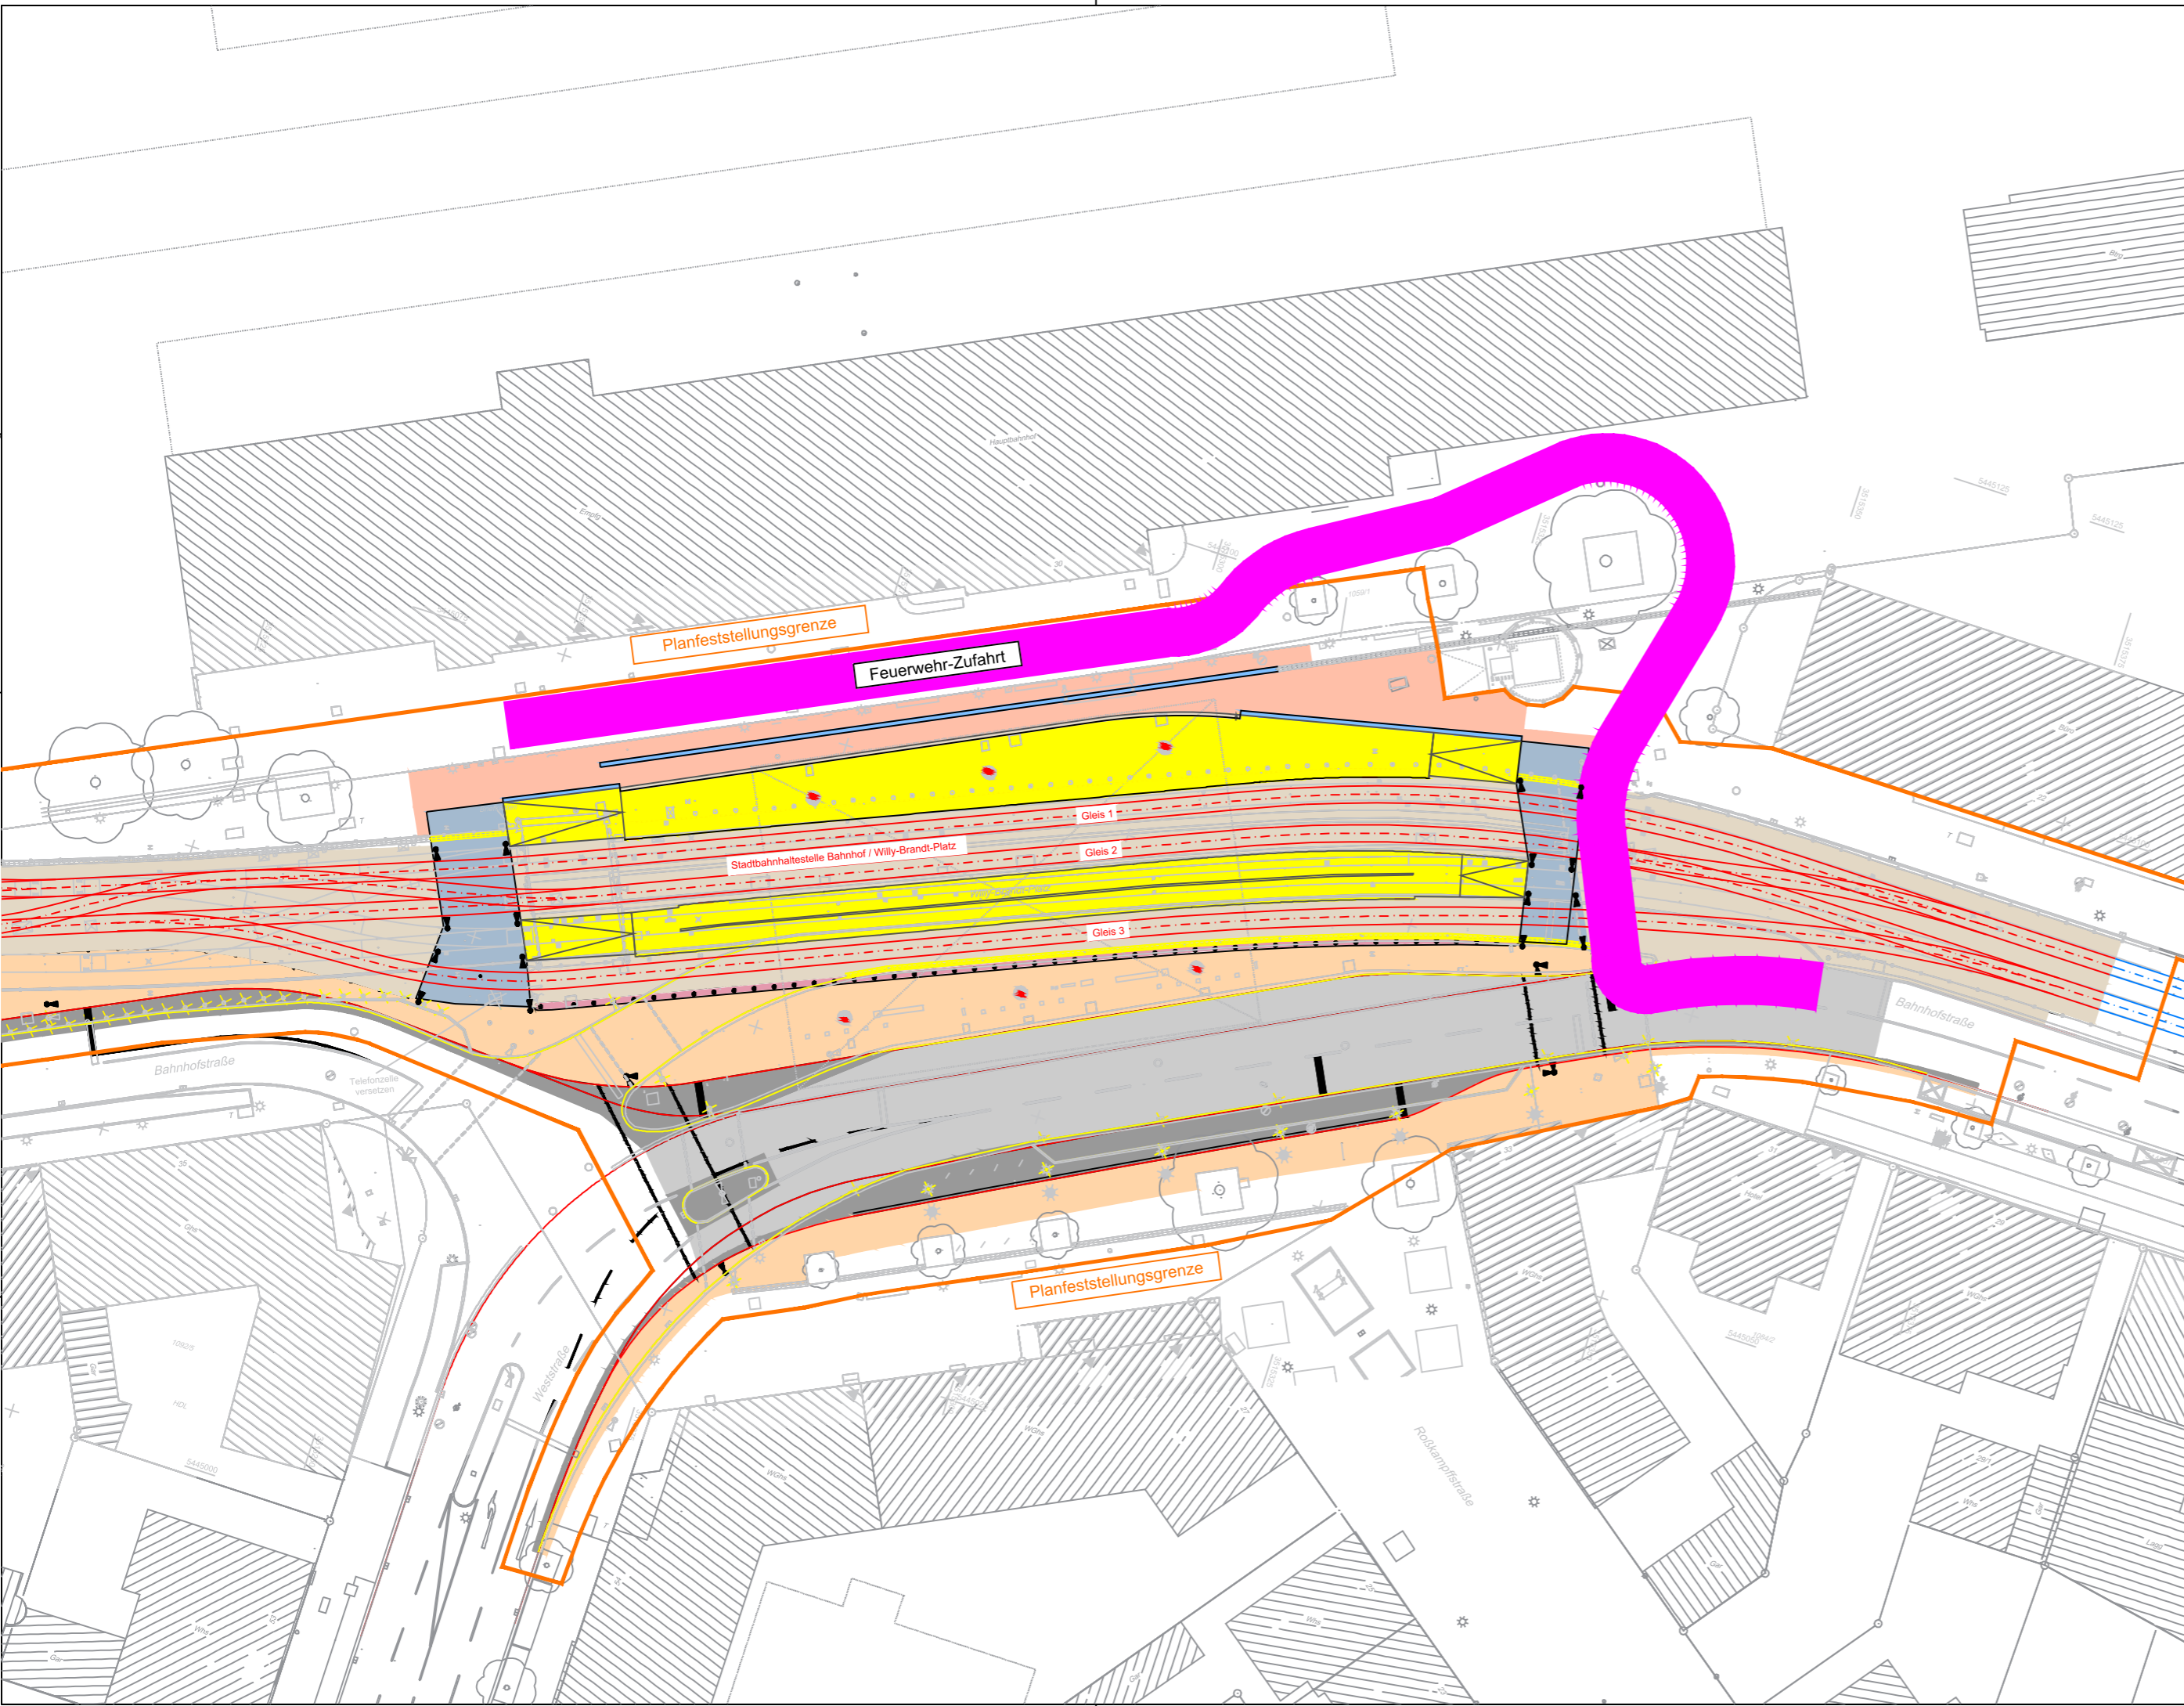

Nr.	Art der Änderung	Datum	Name

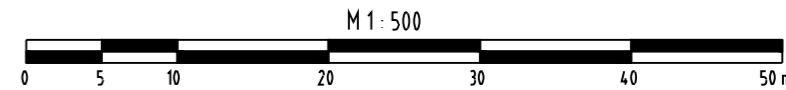

Antrag auf Planfeststellung gemäß § 28 PBefG

<p>www.bmc-consult.de info@bmc-consult.de</p> <p>Lampstraße 3 Deutscher Straße 121 Heusenstraße 9c</p>	<p>B/M CONSULT Beratungsgesellschaft für Verkehrsanlagen mbH Braunschweig / Magdeburg</p> <p>39116 Braunschweig 06116 Halle (Saale) 33607 Bielefeld</p> <p>Tel: 0531 - 316051 Tel: 0345 - 5689677 Tel: 0527 - 9679884</p>	<p>BIT INGENIEURE</p> <p>BIT Ingenieure AG Albstadt 36 74615 Ohringen</p> <p>Telefon: +49 7941 9241-0 Telefax: +49 7941 9241-30 oehringen@bit-ingenieure.de www.bit-ingenieure.de</p> <p>Stuttgart Karlsruhe Freiburg Heilbronn Villingen-Schwenningen Ohringen Donaueschingen</p>
--	--	---

Genehmigungsbehörde:	Unterlage / Blatt-Nr.: 4 / 3
Regierungspräsidium Stuttgart Ruppmannstr. 21 70565 Stuttgart	Datum: 18.09.2023
Planindex:	Maßstab: 1:500 Blattgröße: 297 x 575 mm

Umgestaltung Willy-Brandt-Platz / Bahnhofsvorplatz in Heilbronn
Feuerwehrezufahrt
Feuerwehrezufahrt Bahnhofsvorplatz

aufgestellt:

SWHN Stadtwerke Heilbronn
Verkehrsbetriebe

Stadtwerke Heilbronn GmbH
Georg-Vogel-Straße 2-4
74080 Heilbronn

T. Elber i.V. d. *A. Kipshoven*

Heilbronn, den 27. Nov. 2023

297 x 575 mm = 0.17 m²