



### Regelquerschnitt 2 Haltestelle Bahnhof / Willy-Brandt-Platz

- Gleisplastereindeckung -  
Richtung Heilbronn Harmonie

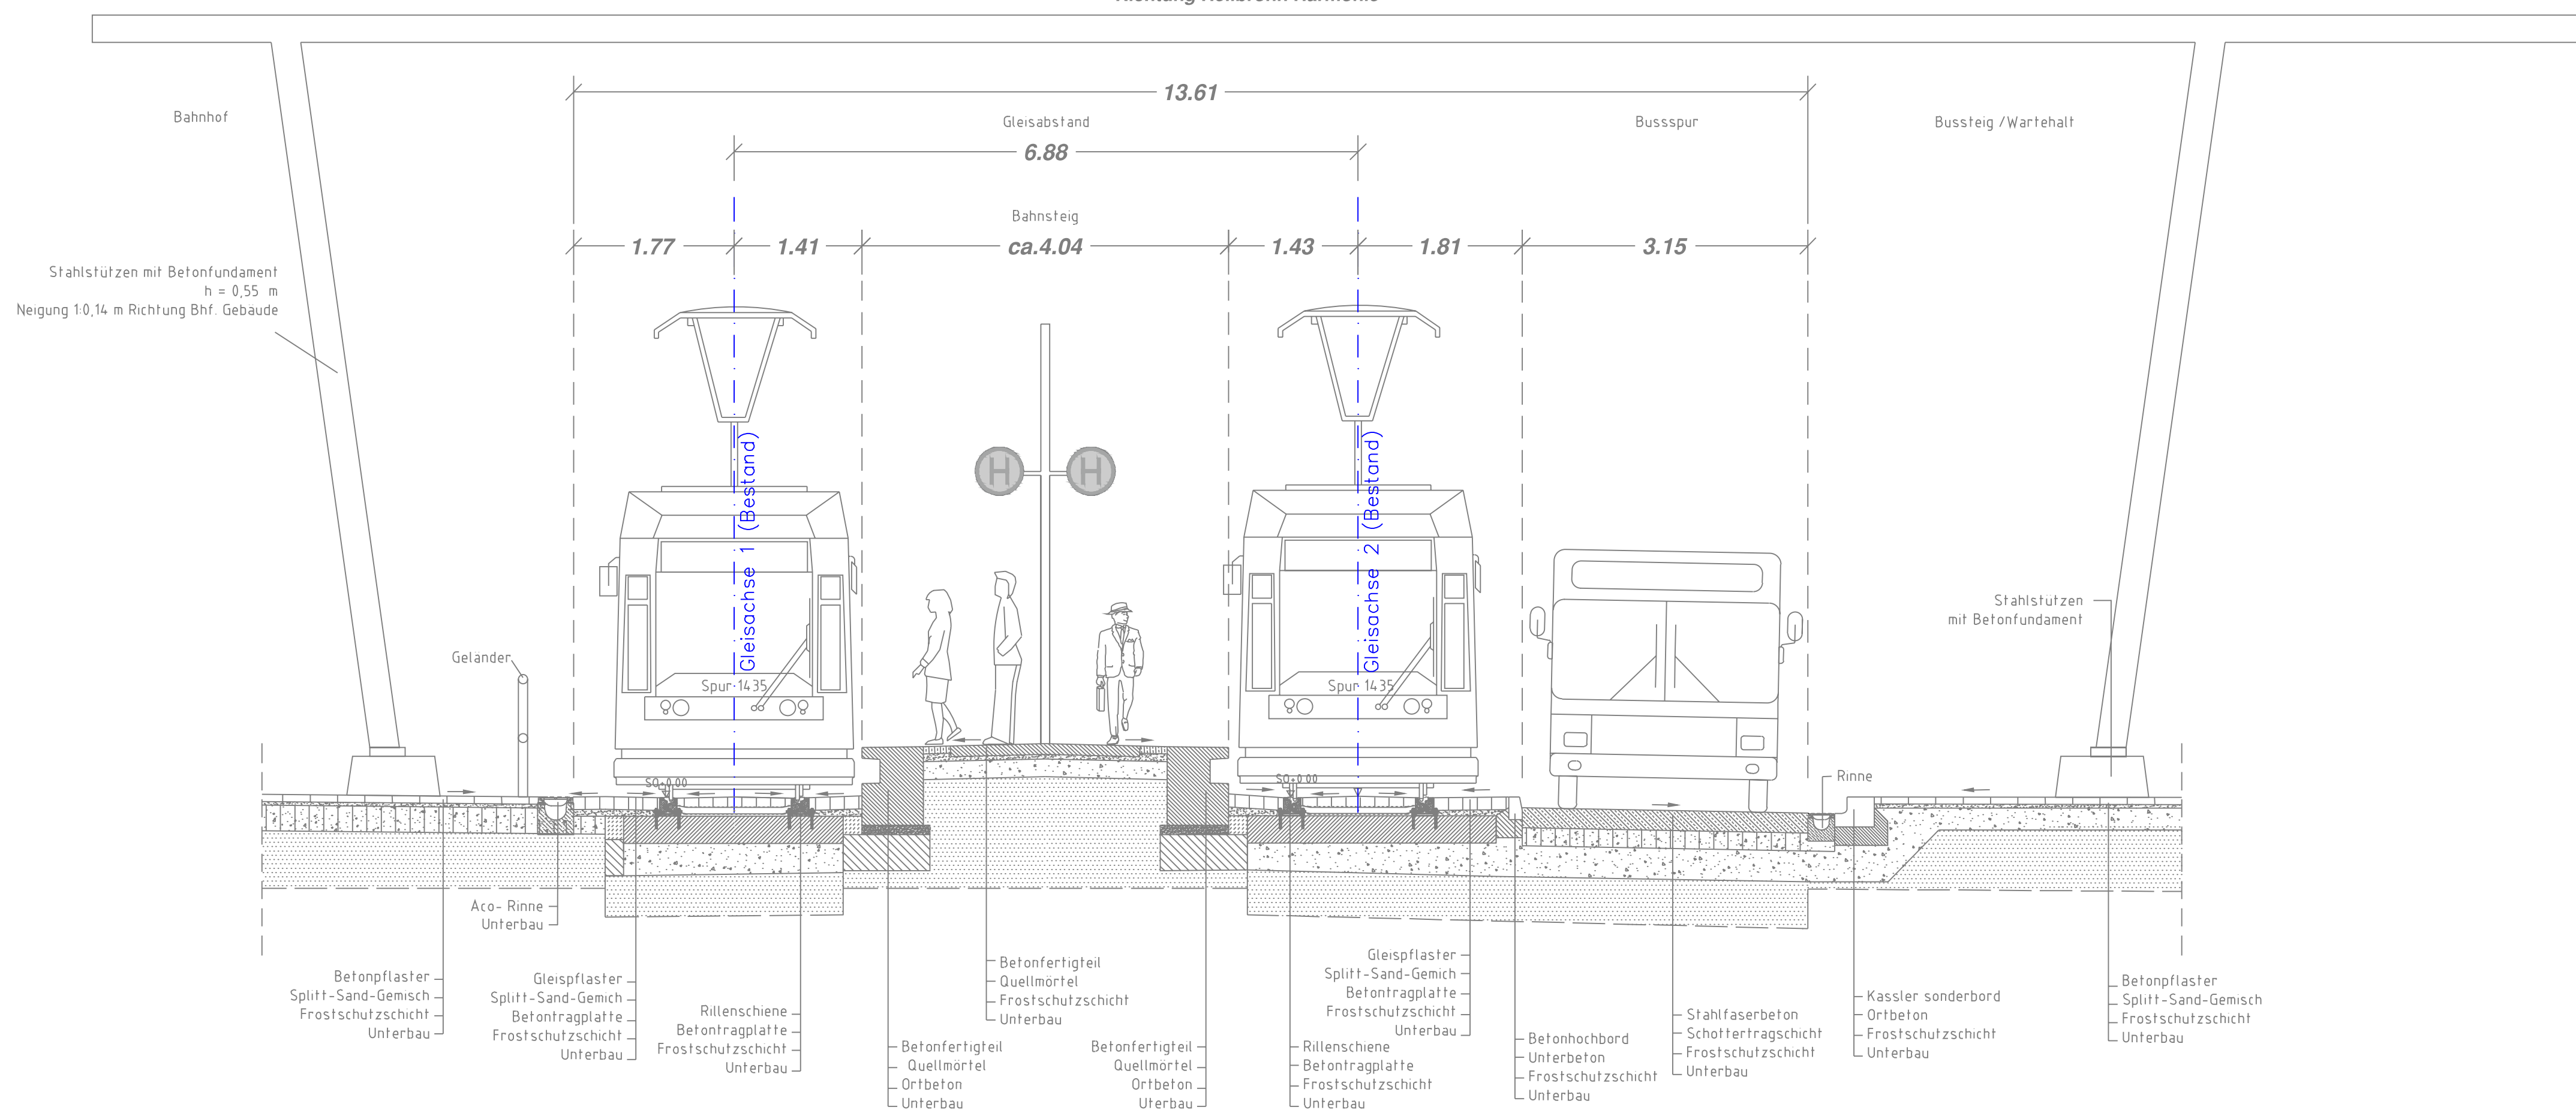


### Regelquerschnitt 2 Haltestelle Bahnhof / Willy-Brandt-Platz

Richtung Heilbronn Harmonie

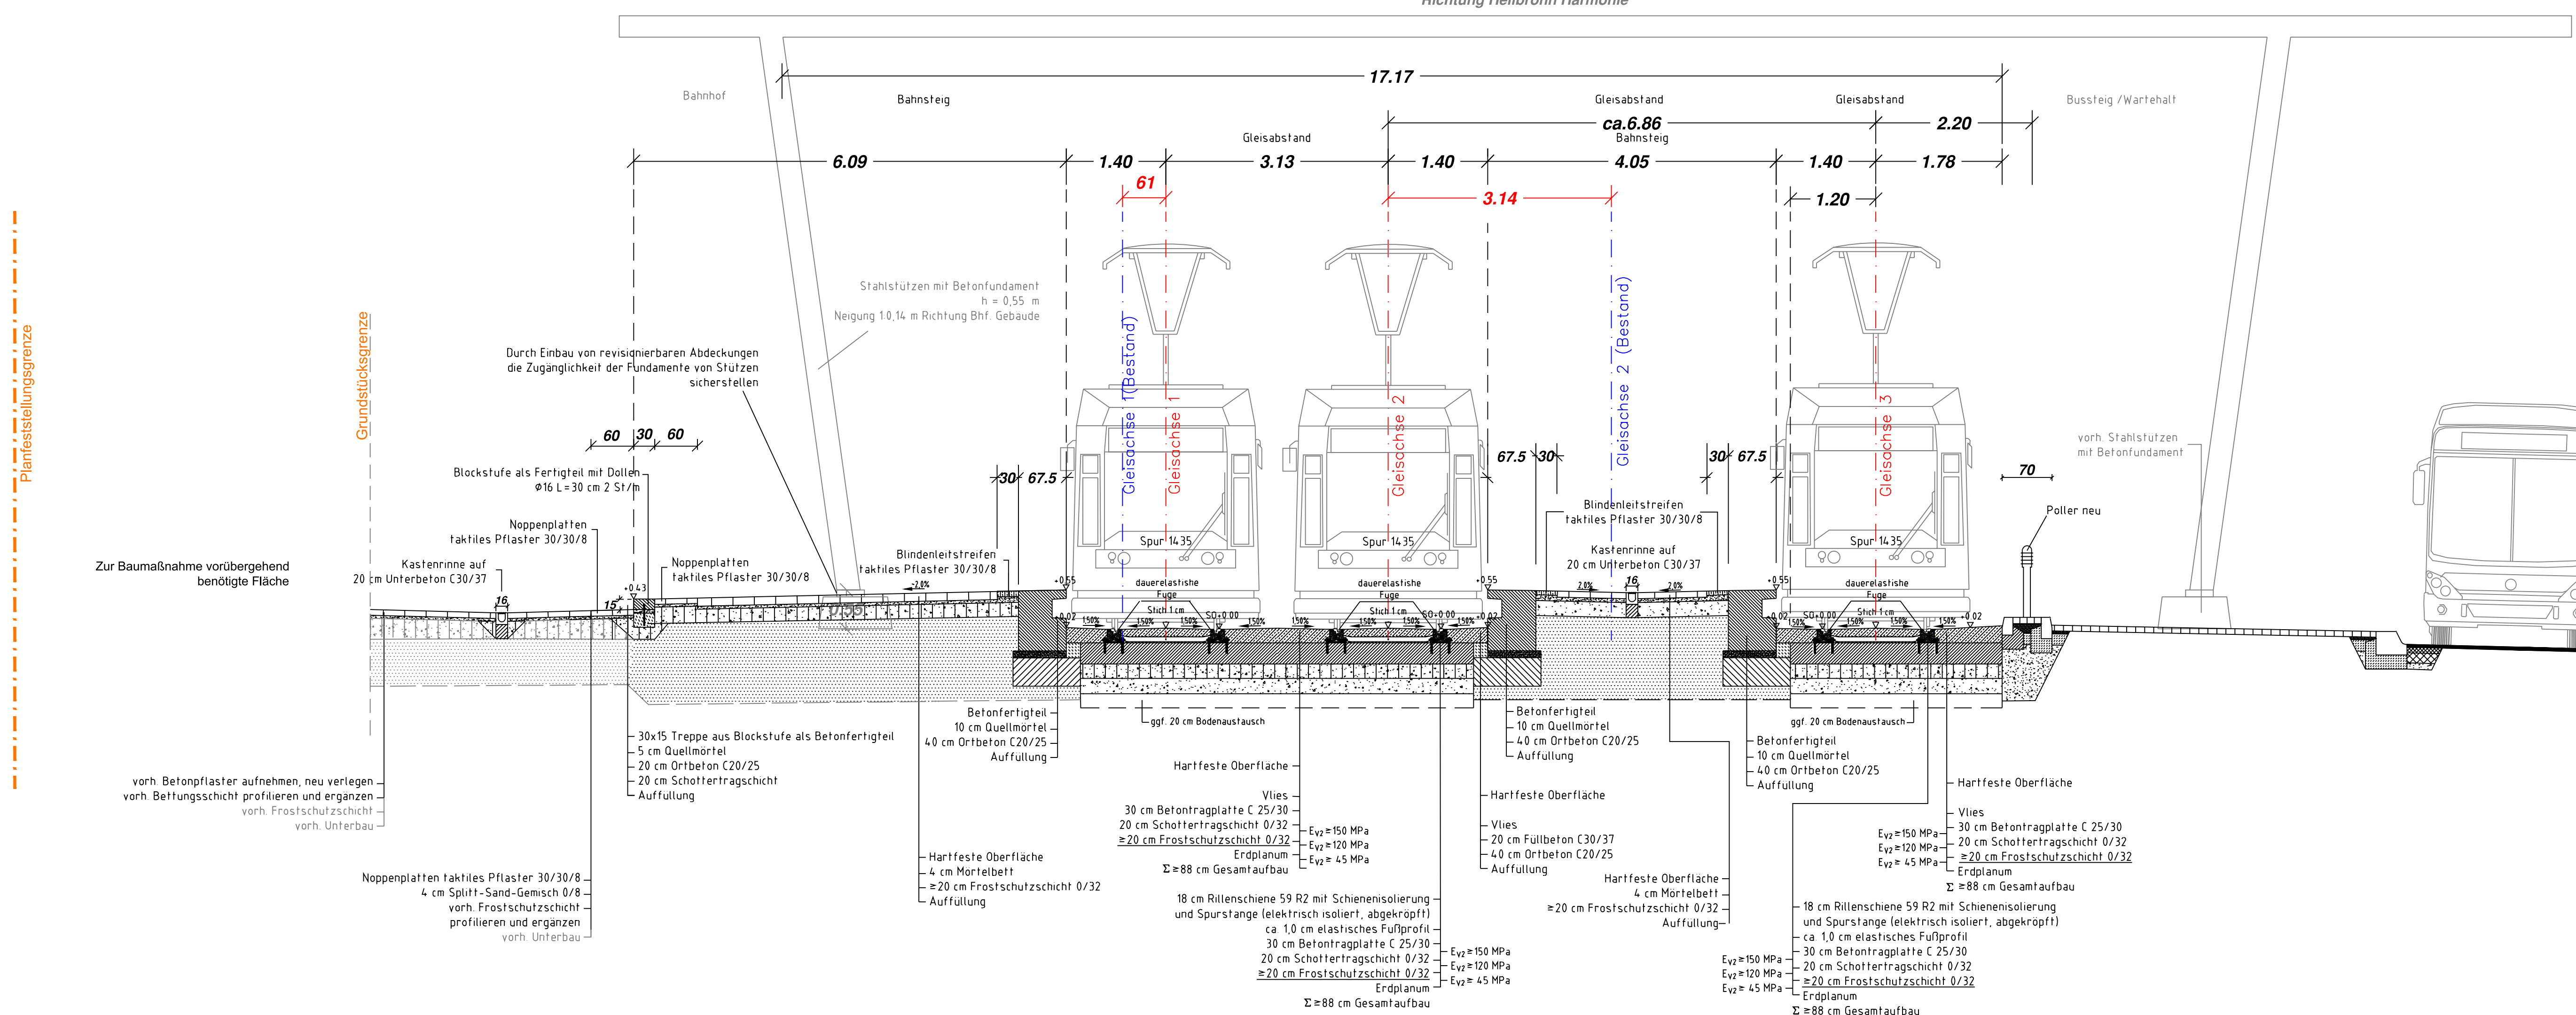

### Gleisoberbau Rillenschiene 59R2 mit elastischem Fußprofil

Nr.	Art der Änderung	Datum	Name

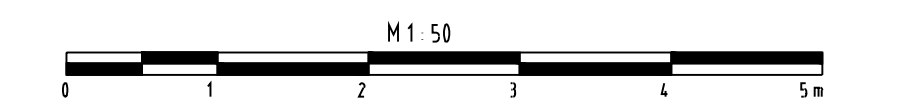

Antrag auf Planfeststellung gemäß § 28 PBefG

Genehmigungsbehörde: Regierungspräsidium Stuttgart Ruppmannstr. 21 70565 Stuttgart	
Unterlage / Blatt-Nr.: 6 / 2 Datum: 18.09.2023 Maßstab: 1:50 Blattgröße: 660 x 950 mm	
Planindex: <b>Umgestaltung Willy-Brandt-Platz / Bahnhofsvorplatz in Heilbronn</b> <b>Regelquerschnitt 2</b> <b>Station -0.0+97,210 (A20000M)</b>	
aufgestellt:  Stadtwerke Heilbronn GmbH Georg-Vogel-Straße 2-4 74080 Heilbronn	
Heilbronn, den 27. Nov. 2023	